



Detail 1

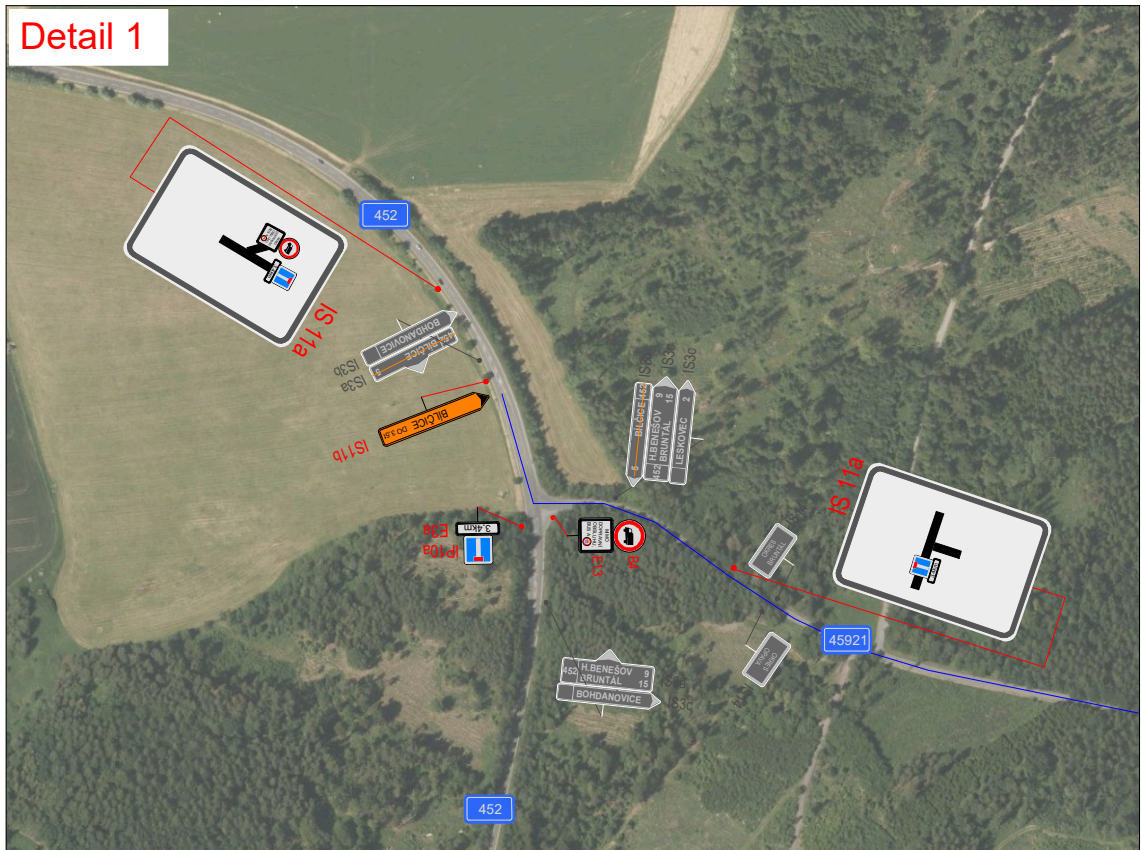

Detail 2

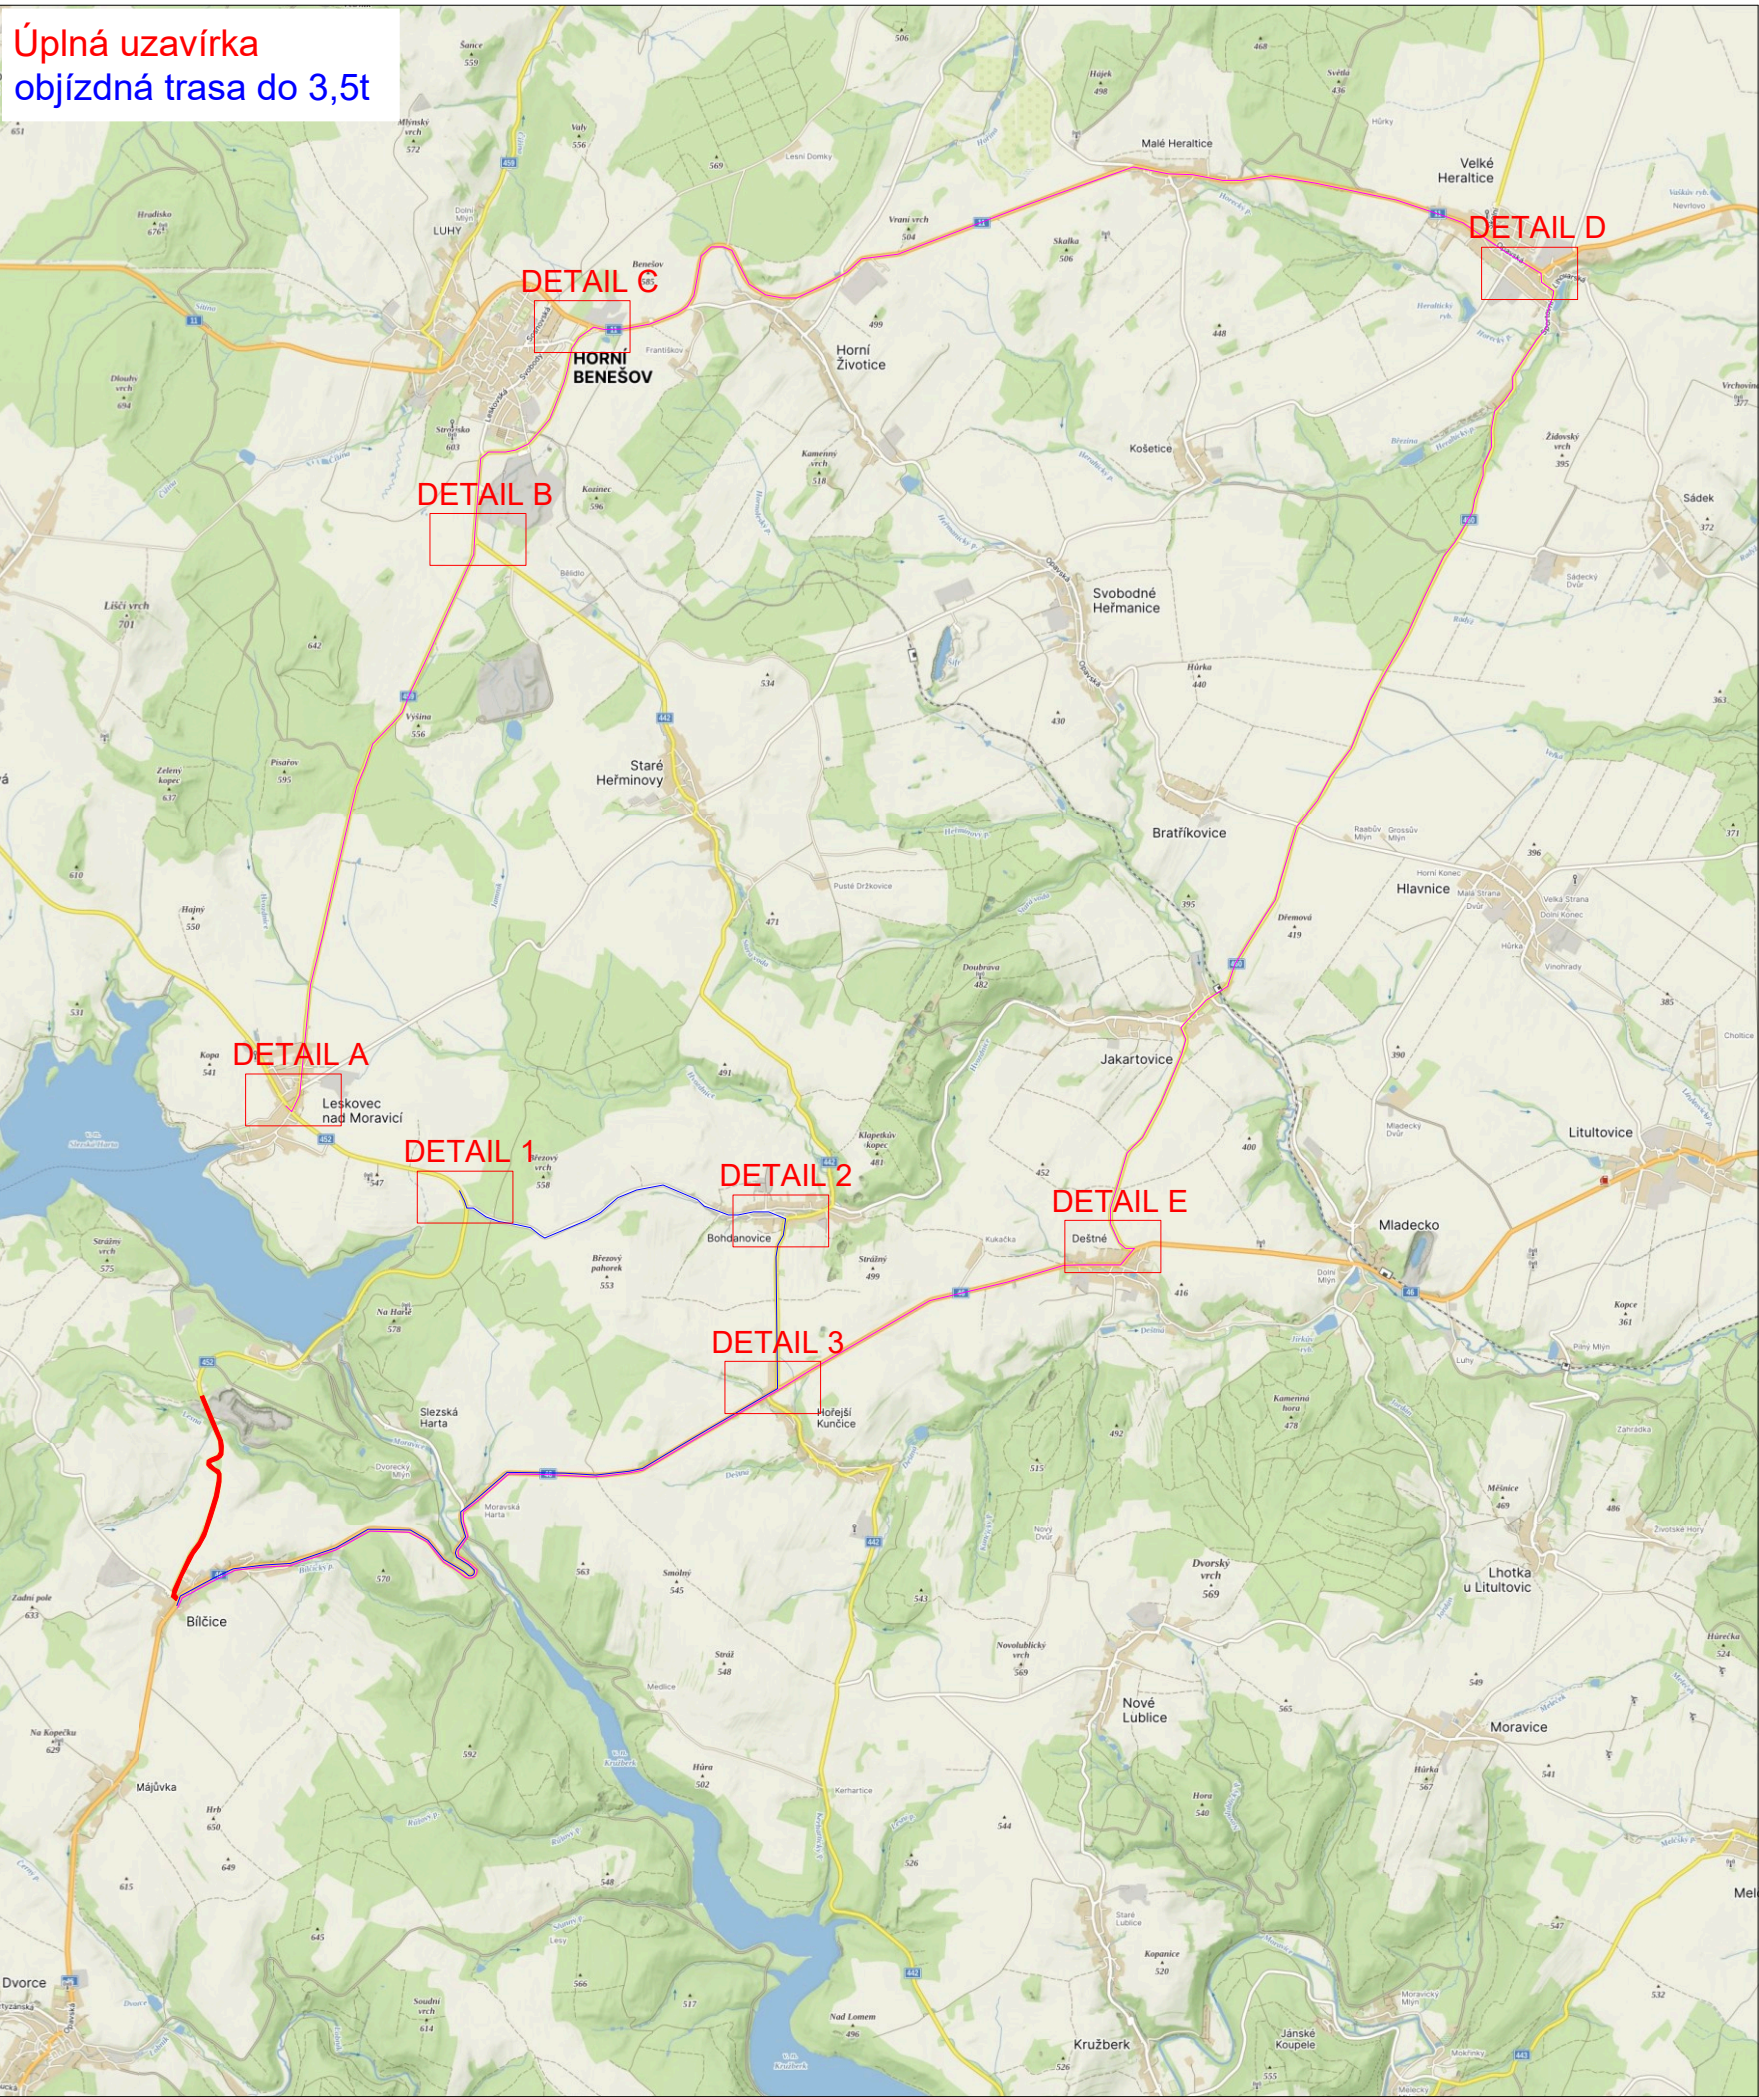

Detail 3



LEGENDA:

- pracovní místo - úplná uzavírka
- objezdná trasa do 3,5t
- objezdná trasa nad 3,5t

- navržené přechodné vislé dopravní značení

- stávající vislé dopravní značení

- zrušené stávající vislé dopravní značení

VYPRACOVALA ING. ANDREA PROKEŠOVÁ	DATUM ČERVENEC 2025	Č. VÝKRESU 02
NÁZEV AKCE Silnice II/452 Blčice		
NÁZEV VÝKRESU PROVIZORNÍ DOPRAVNÍ ZNAČENÍ - Objezdná trasa do 3,5t		